


Zmiany organizacji ruchu w miejscowości Barchów

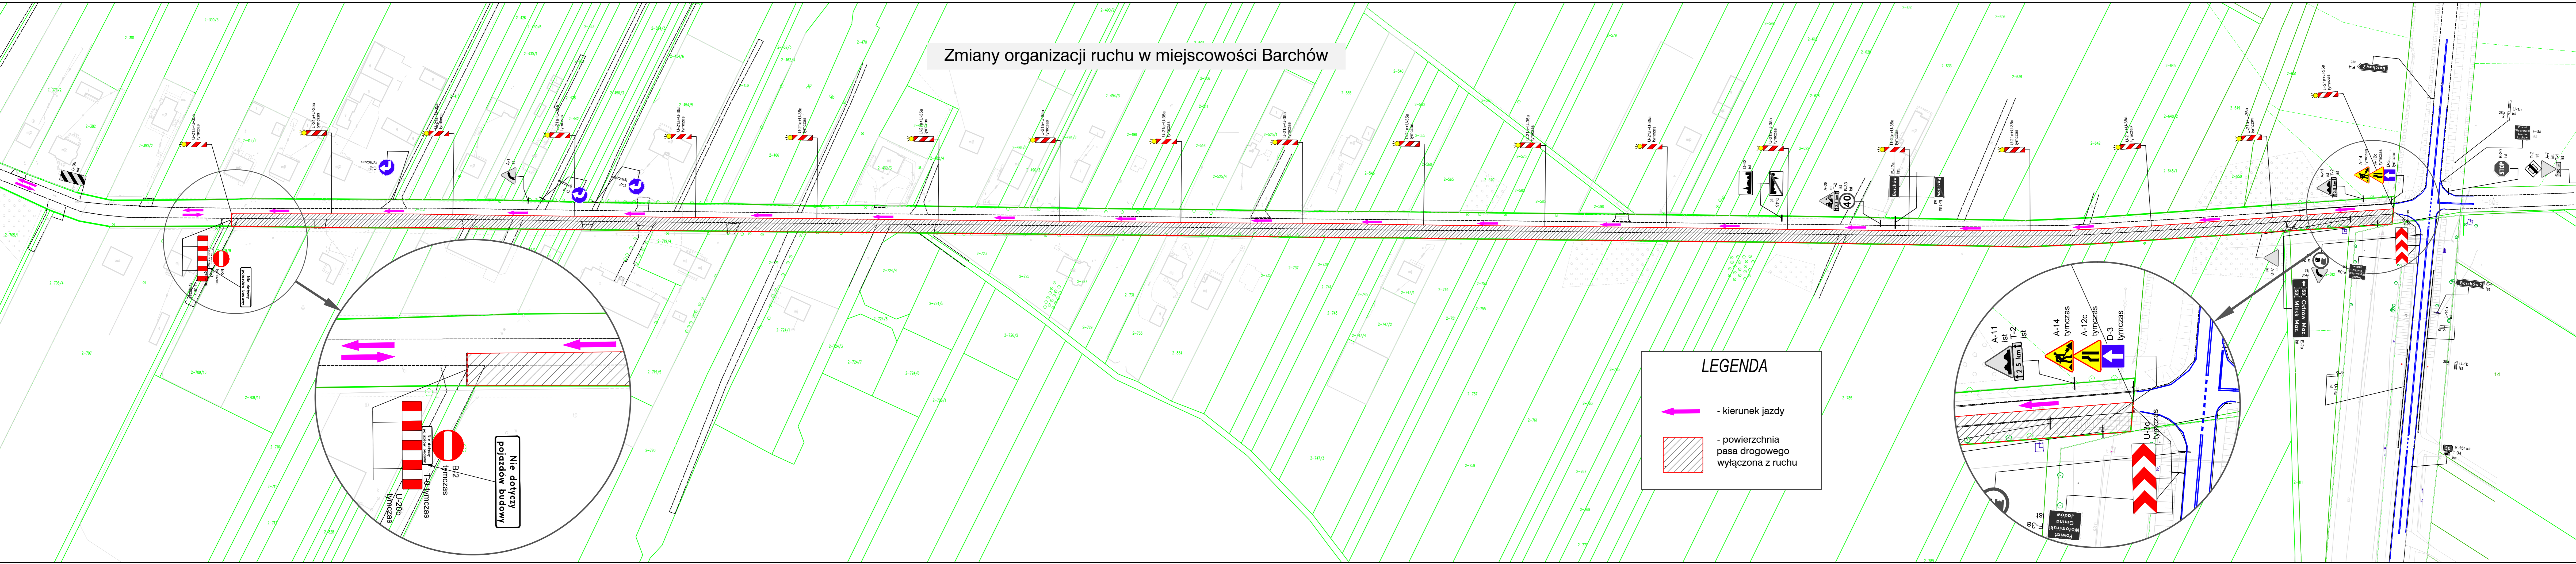

LEGENDA

- kierunek jazdy
- powierzchnia pasa drogowego wyłączona z ruchu

Nie dotyczy pojazdów budowy

B-2 tymczas

T-8 tymczas

U-20b tymczas

A-11 ist

T-2 ist

A-14 tymczas

A-12c tymczas

D-3 tymczas

U-3c tymczas

Powiat Górniki T-3a

Miejscowość Barchów